
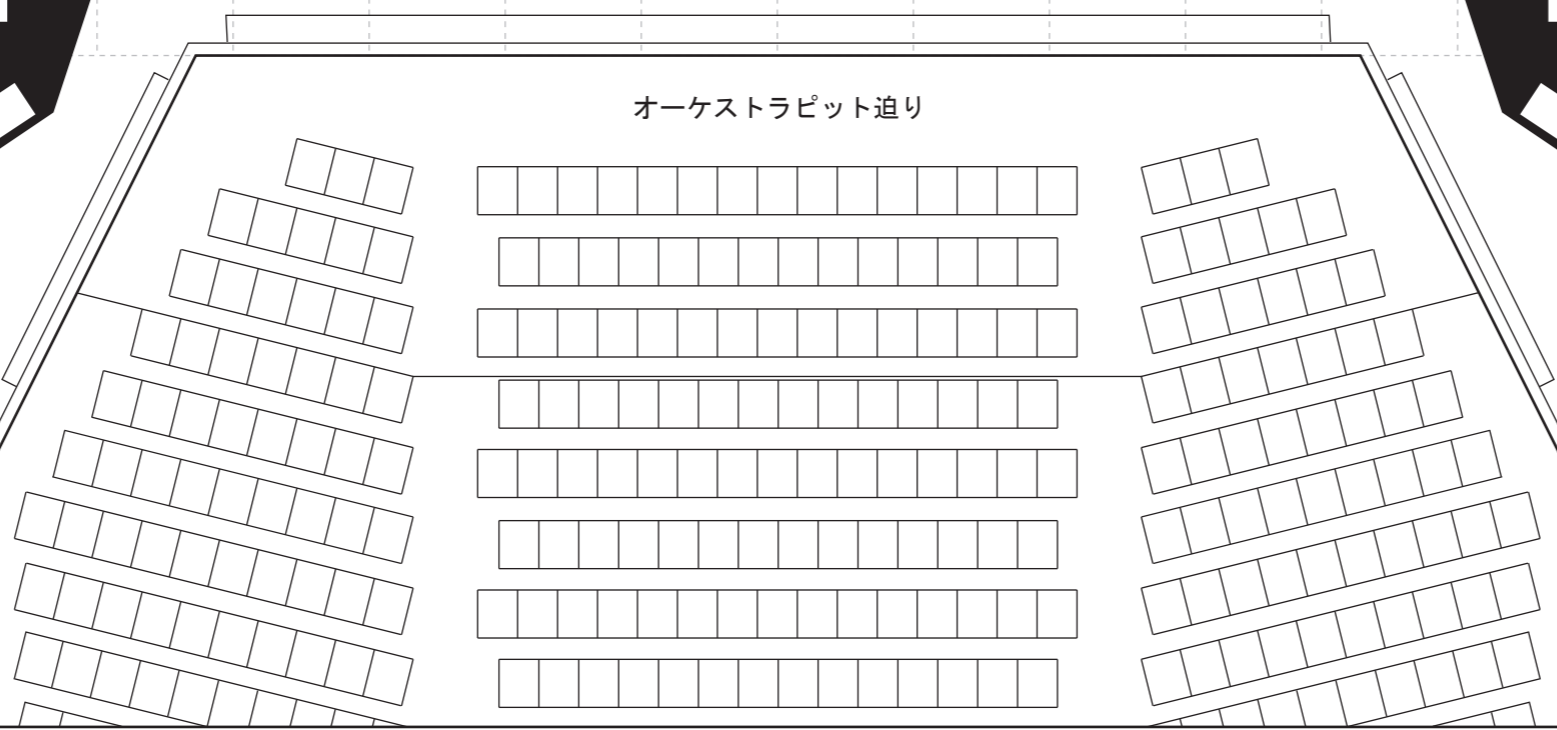


高知市文化プラザ 大ホール舞台平面図 S = 1 / 100

○数字は手引介入ボタン

- ホリゾン幕ボタン
バトン 16
- 大黒幕ボタン
バトン 15
- サスペンションライトボタン 5
- アッパーホリゾンライト
一文字幕ボタン 5
バトン 14
バトン 13
- 引割幕ボタン 5
一文字幕ボタン 4
バトン 12
バトン 11
バトン ⑩
- ボーダーライト 4
サスペンションライトブリッジ 3
引割幕ボタン 4
一文字幕ボタン 3
バトン ⑨
バトン ⑧
バトン 7
- サスペンションライトボタン 3
- スクリーン
- ボーダーライトボタン 3
引割幕ボタン 3
一文字幕ボタン 2
バトン ⑥
バトン ⑤
バトン 4
- ボーダーライト 2
サスペンションライトブリッジ 2
引割幕ボタン 2
一文字幕ボタン 1
バトン ③
- 重量ボタン
バトン ②
- ボーダーライト 1
サスペンションライトブリッジ 1
引割幕ボタン 1
暗転幕ボタン
バトン ①
- 緞帳ボタン
- オペラカーテン

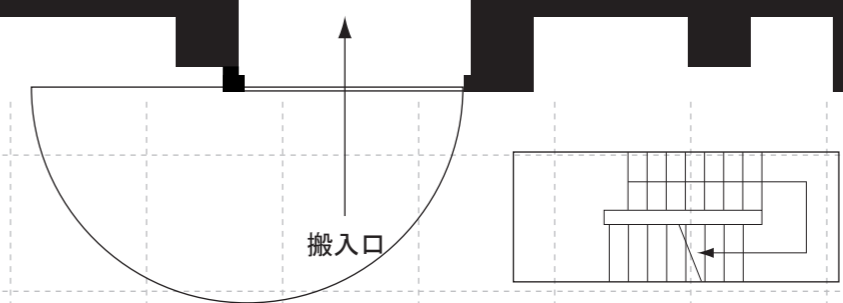

綱元

中2階
舞台機構
操作盤

← 楽屋

← 楽屋

B1へ

2Fへ

ロビーへ

倉庫

年 月 日 ()

催物名

〈備考〉

水道